



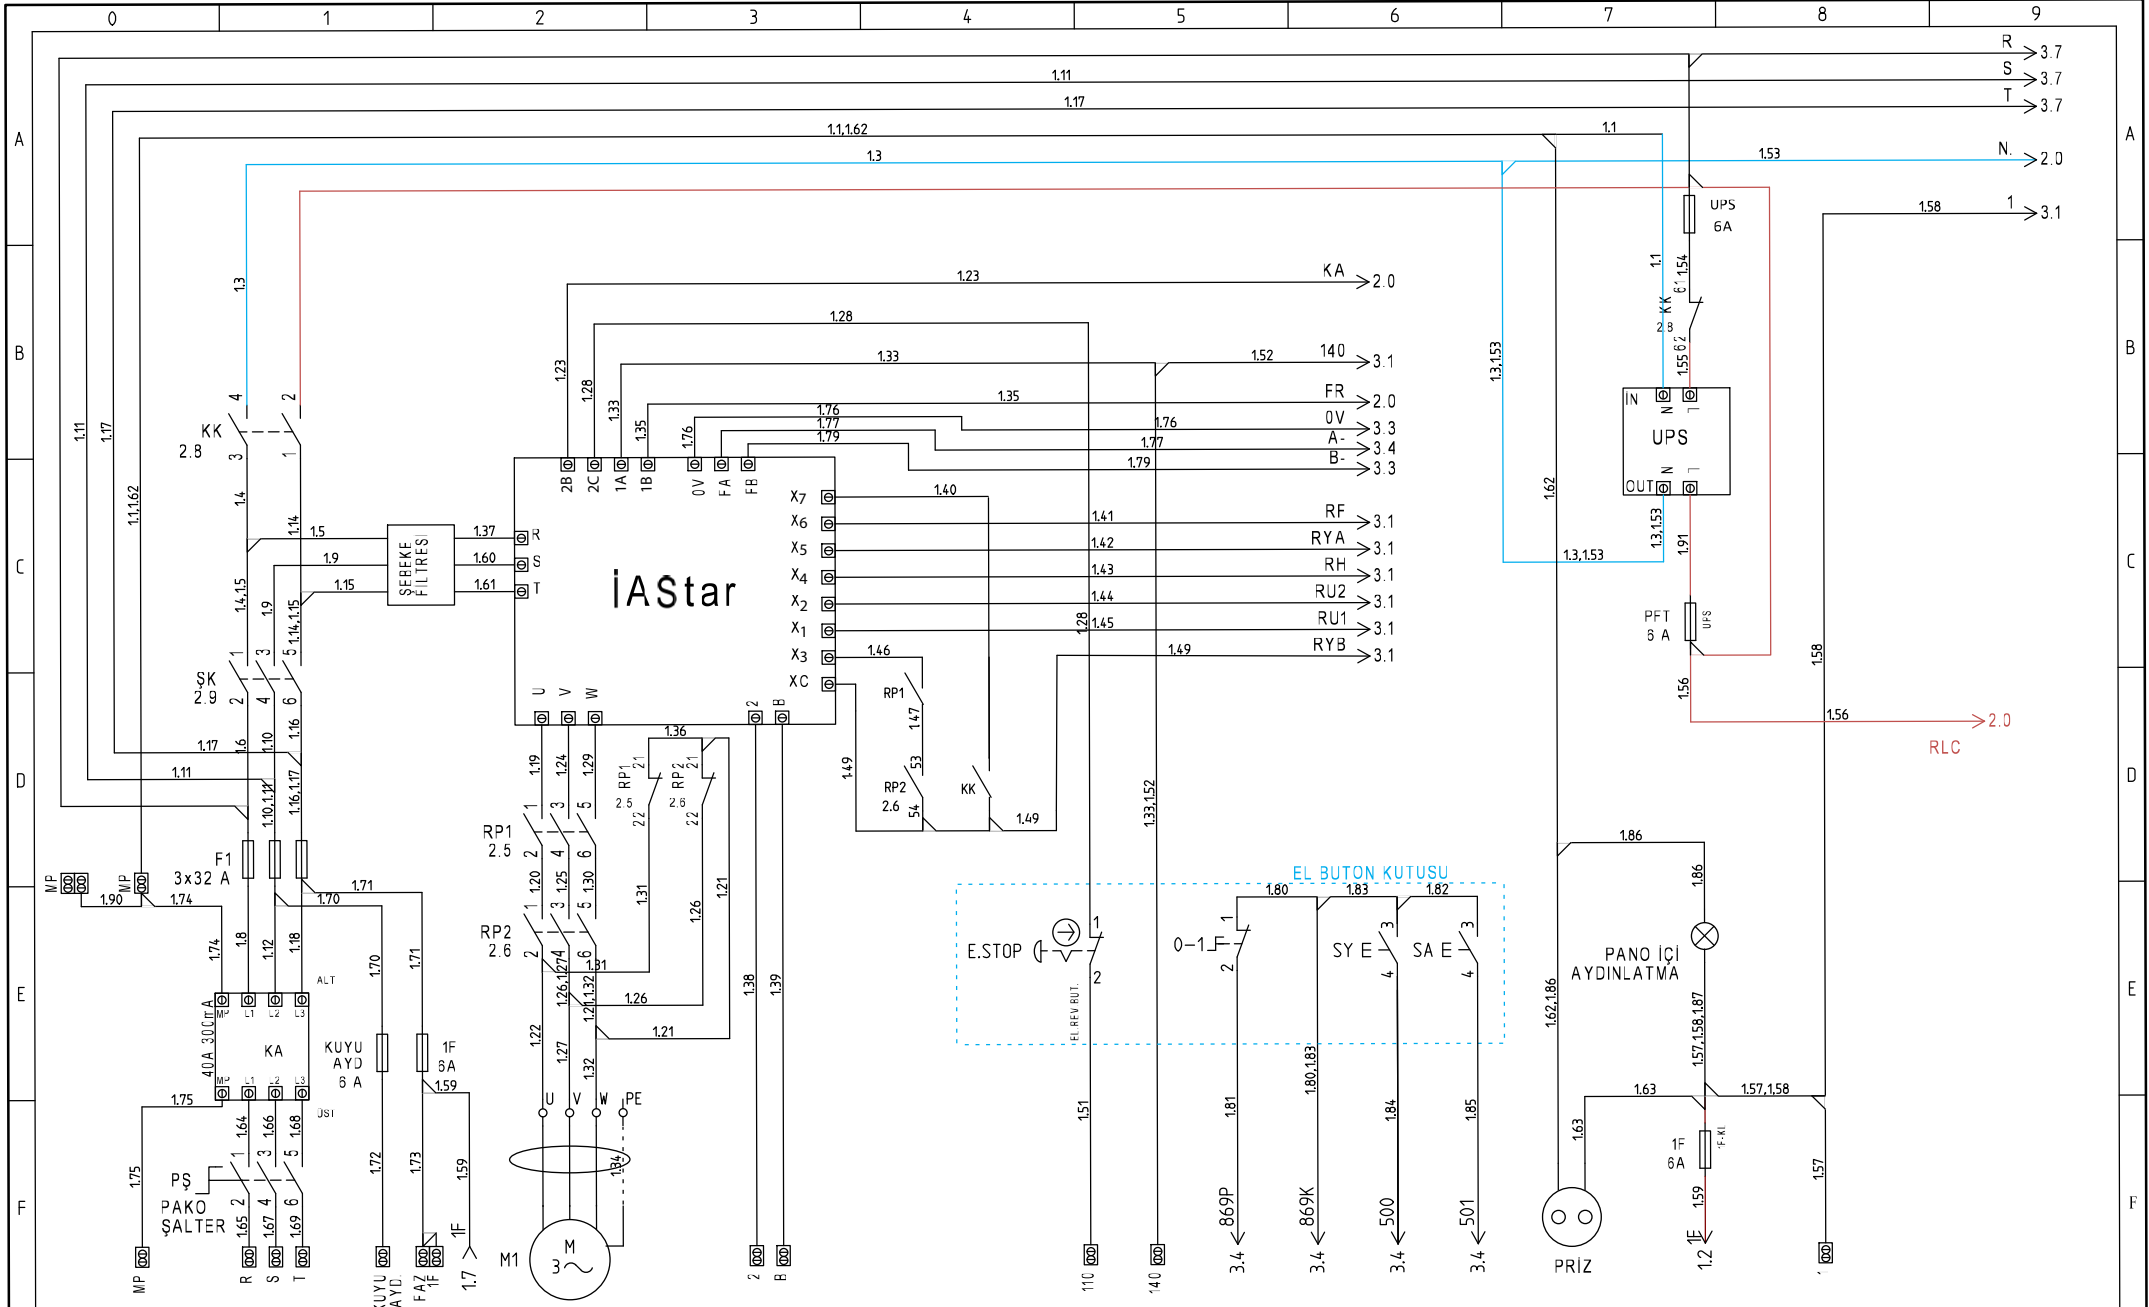

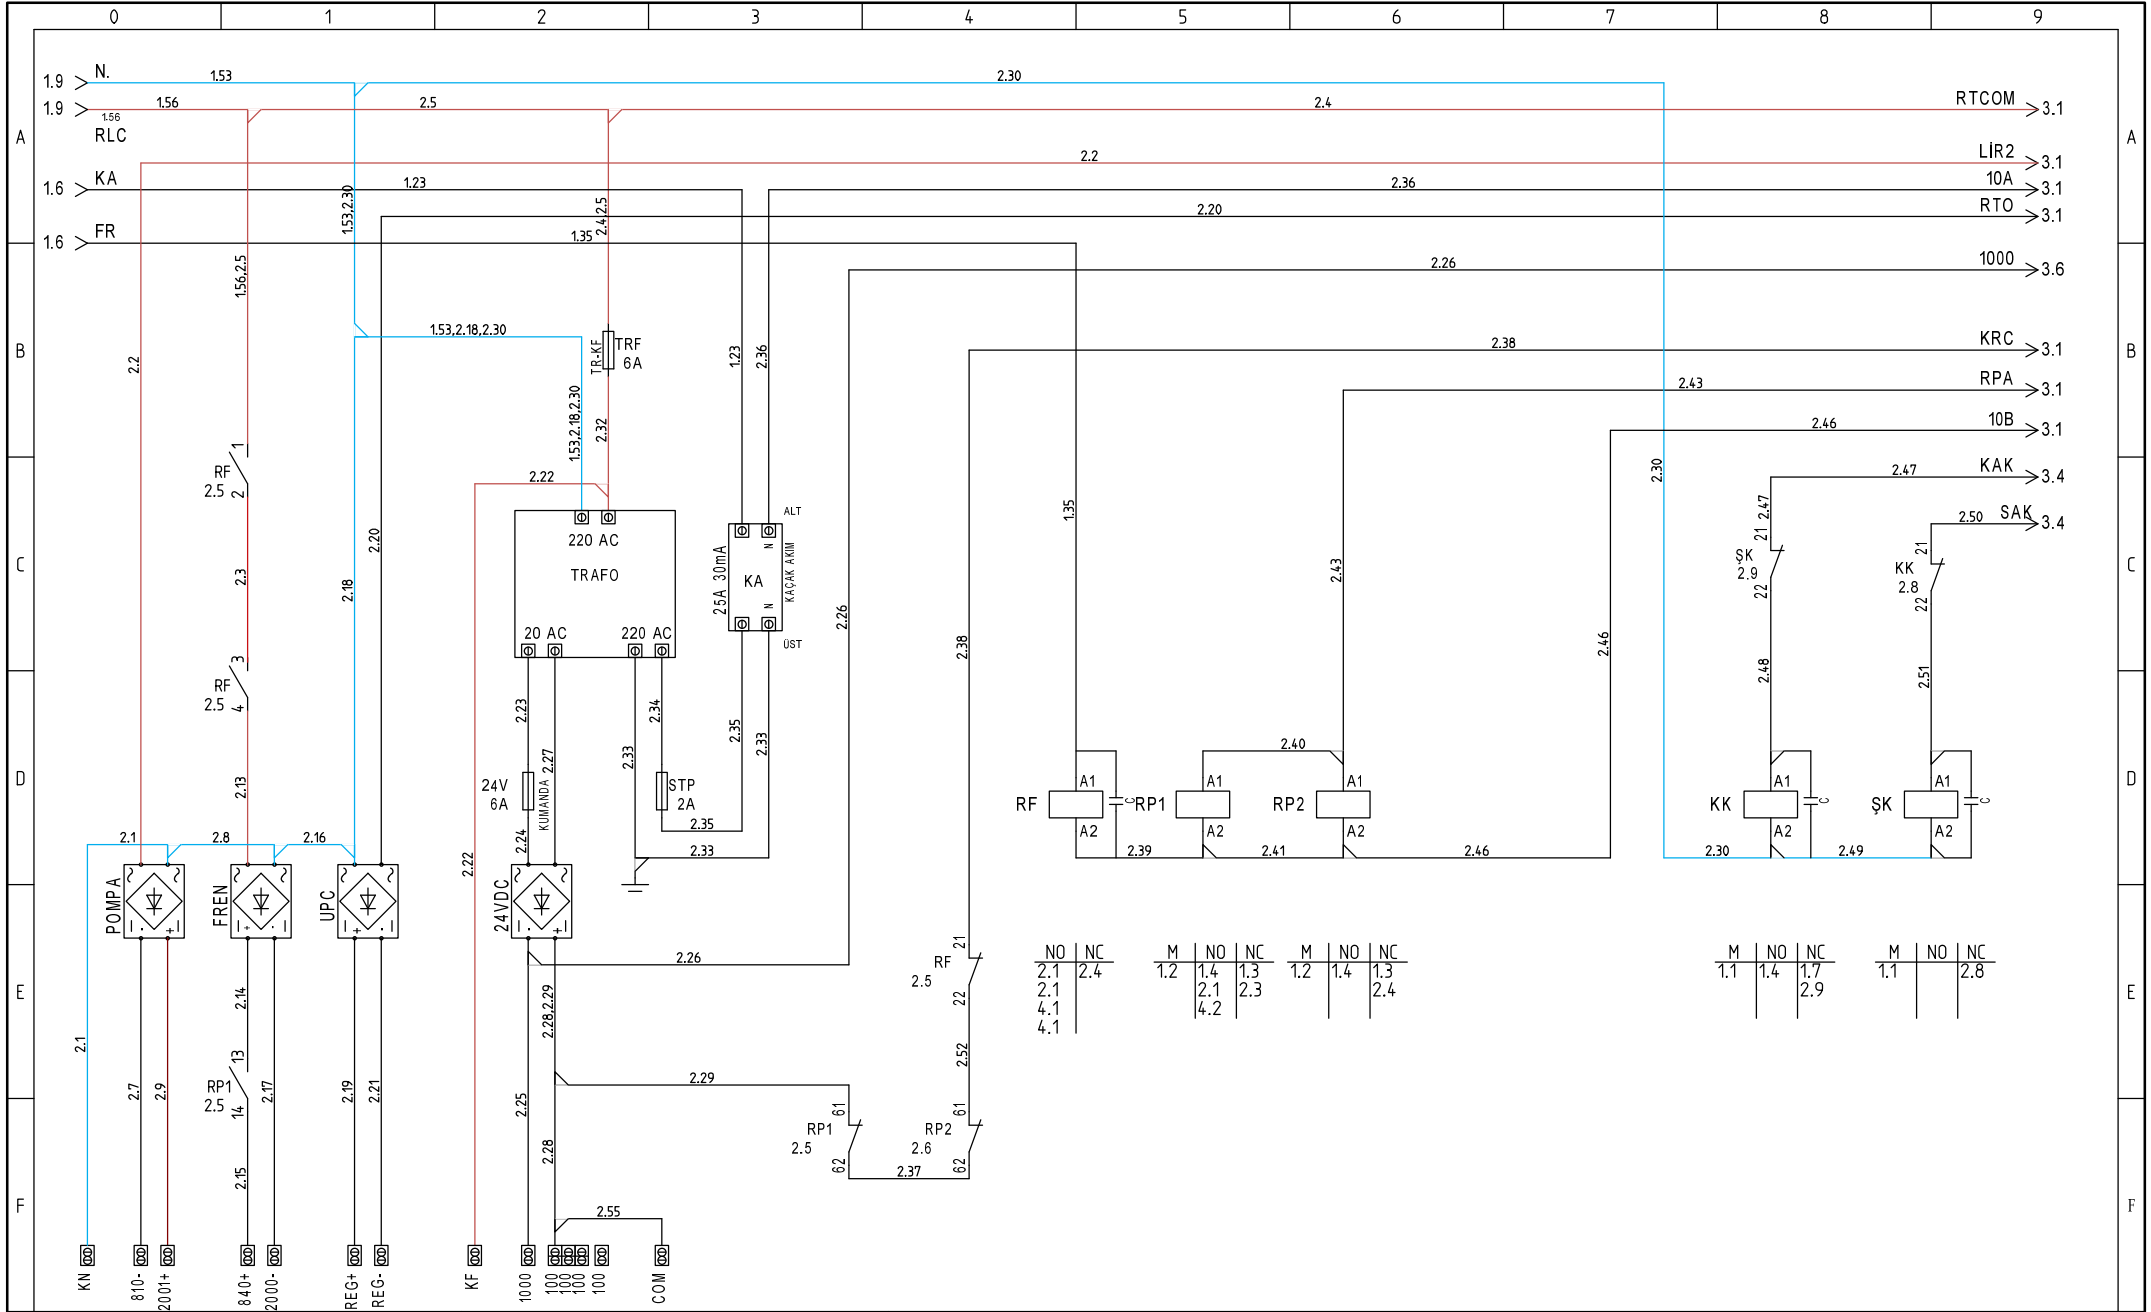

KUMANDA PROJESİ-1

Proje adı:
AŞANSÖR PROJESİ R V.08.03.1

Çizim no.:
5447


Çi
T
Kontrol:

Rev.:
Sayfa: 2

Tarih: . 1

Function: Location:

Toplam Sayfa: 4
Sonraki Sayfa: 3

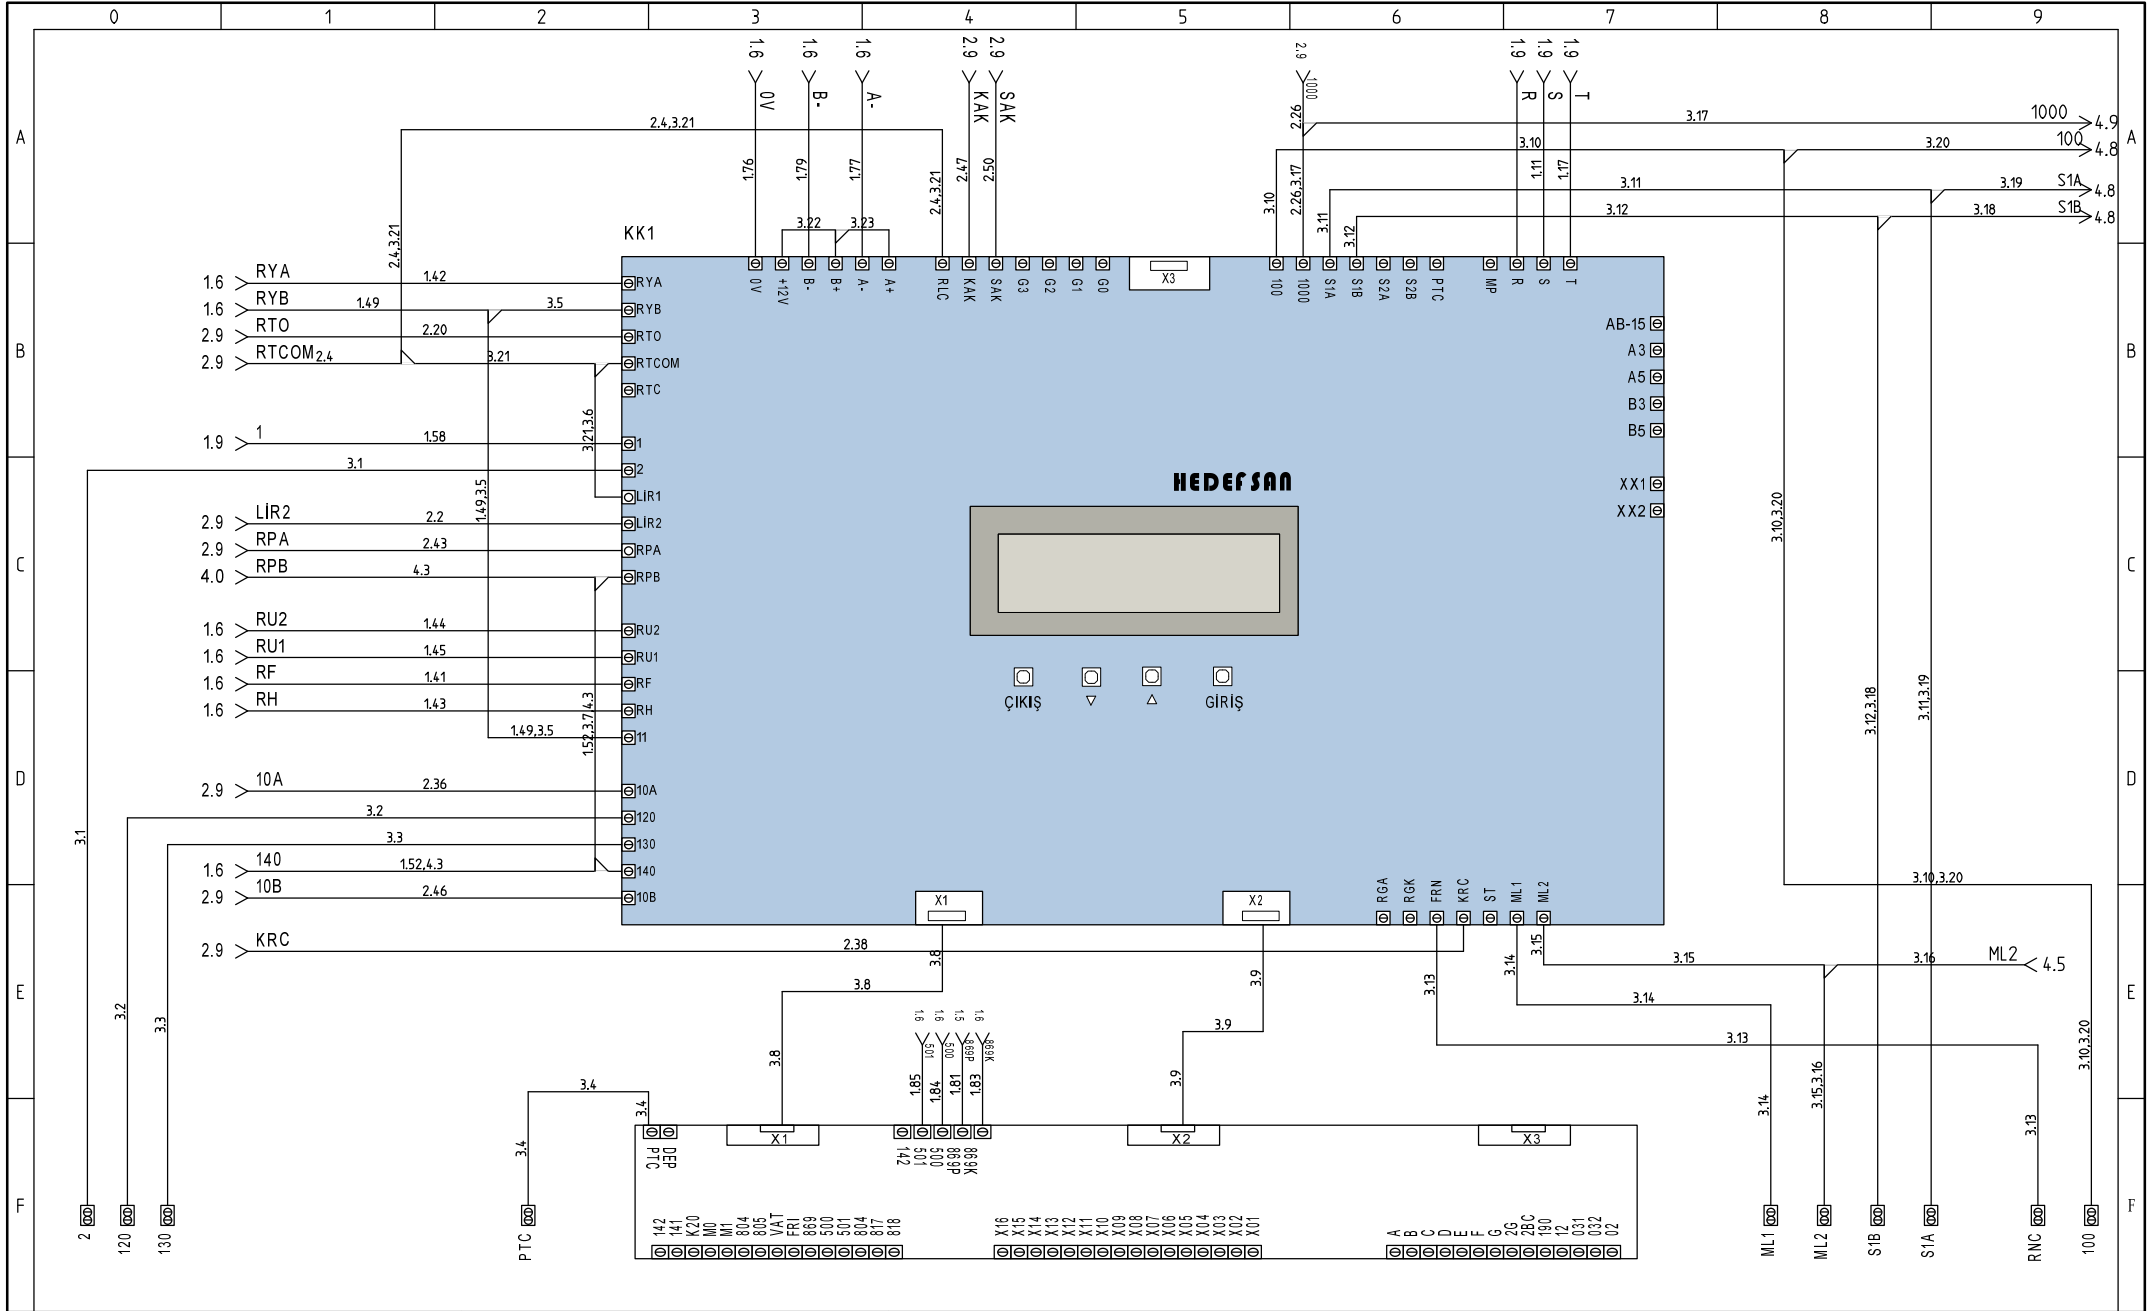

KONTROL KARTI PROJESİ

Proje adı:
ASANSÖR PROJESİ REV.0 .03.16

Çizim no.:

5447

Çizen:

Kontrol:

Onay:

Rev.:

Toplam Sayfa:


4

Sayfa:

3

Sonraki Sayfa:

4

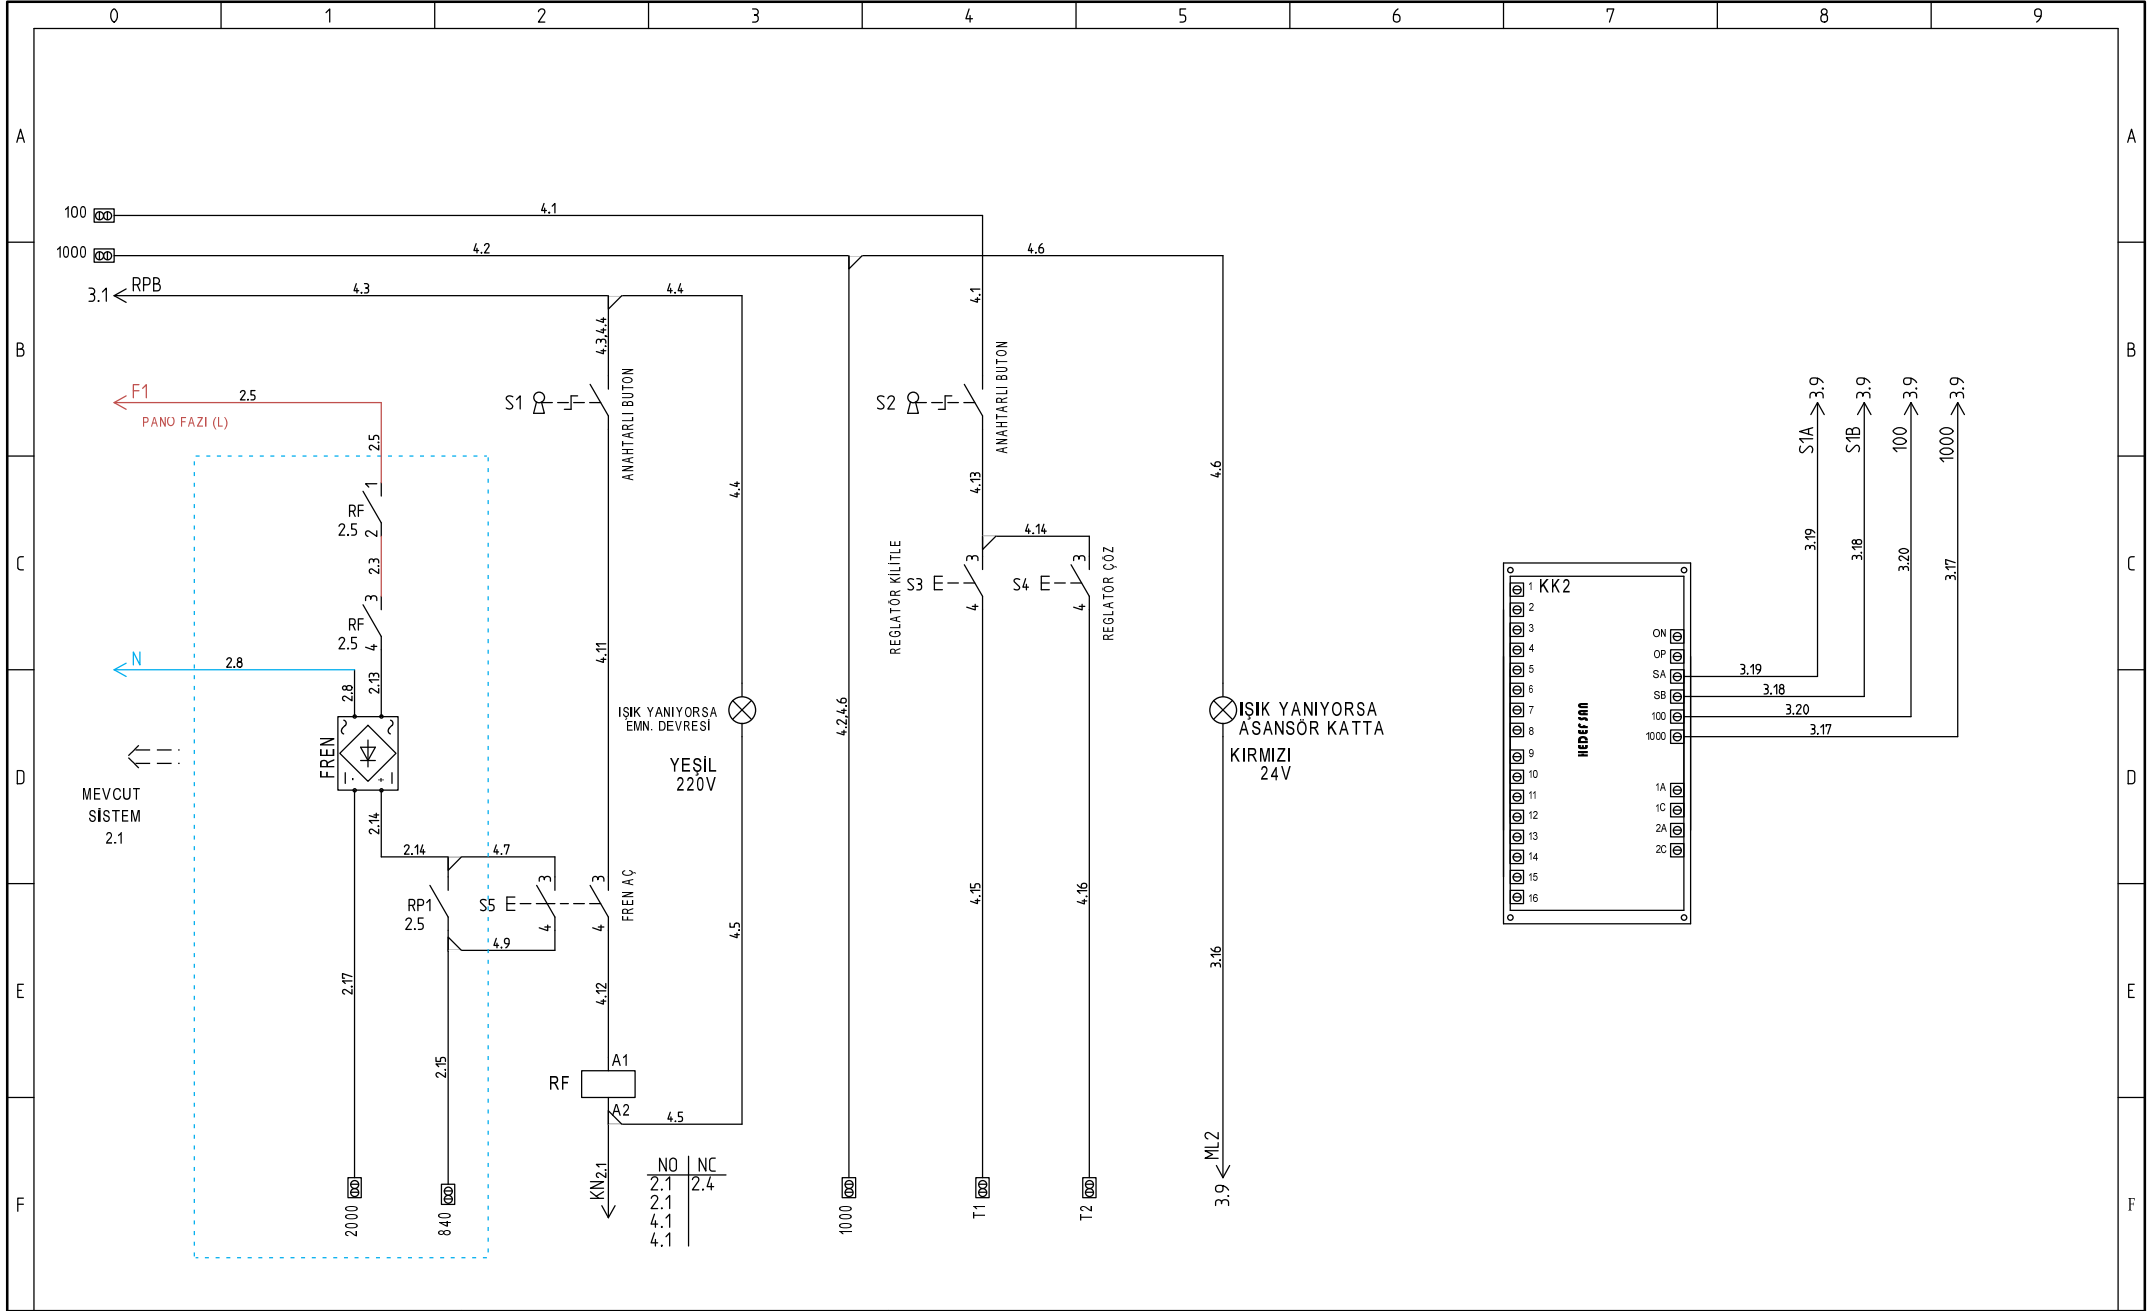

BUTON BAĞLANTISI

Proje adı:
ASANSÖR PROJESİ REV.08.03.16

Tarih:

Çizim no.:

5447

Function:

Location:

Çizen:

Kontrol:

Onay:

Rev.:

Toplam Sayfa:

4

Sayfa:

4

Sonraki Sayfa: